

ΕΦΗΜΕΡΙΣ ΤΗΣ ΚΥΒΕΡΝΗΣΕΩΣ
ΤΗΣ ΕΛΛΗΝΙΚΗΣ ΔΗΜΟΚΡΑΤΙΑΣ

ΕΝ ΑΘΗΝΑΙΣ ΤΗ, 7 ΜΑΡΤΙΟΥ 1978 | ΤΕΥΧΟΣ ΤΕΤΑΡΤΟΝ | ΑΡΙΘΜΟΣ ΦΥΛΛΟΥ 101

ΠΕΡΙΕΧΟΜΕΝΑ

ΑΠΑΛΛΟΤΡΙΩΣΕΙΣ

ΑΠΟΦΑΣΕΙΣ

Ἀριθ. Α 28211/7516 π.ἐ. (1)

Περὶ ἀναγκαστικῆς ἀπαλλοτριώσεως κτημάτων γιὰ τὴν σύσταση δουλείας διελεύσεως ἀγωγοῦ καυσίμων ἀπὸ θαλάσσης εἰς α/δ Χρυσουπόλεως.

ΟΙ ΥΠΟΥΡΓΟΙ
ΕΘΝΙΚΗΣ ΑΜΥΝΗΣ ΚΑΙ ΟΙΚΟΝΟΜΙΚΩΝ

Ἔχοντας ὑπόψη:

1. Τὶς διατάξεις τοῦ Ν. Δ/τος 797/71 «περὶ ἀναγκαστικῶν ἀπαλλοτριώσεων» σὲ συνδυασμὸ μὲ τὶς διατάξεις τοῦ Β.Δ/τος 139/71 «περὶ τῆς ἁρμοδιότητος τῶν Νομαρχῶν πρὸς κήρυξιν ἀναγκαστικῶν τινων ἀπαλλοτριώσεων».

2. Τὶς διατάξεις τοῦ Νόμου ΓΣΙΣΤ/1907 καὶ τὶς διατάξεις τοῦ Νόμου 4442/1929 «περὶ κυρώσεως τοῦ ἀπὸ 21 Σεπτεμβρίου 1926 Ν. Δ/τος «περὶ Στρατιωτικῶν καὶ Ναυτικῶν Εἰσφορῶν καὶ Ναυλώσεων» ὅπως ἔχουν τροποποιηθεῖ.

3. Τὴ γνωμοδότηση τοῦ Ἀρχηγείου Ἀεροπορίας ἀριθ. 462/1971 561808/2.11.77., ἀποφασίζουμε:

Κηρύσσουμε τὴν ἀναγκαστικὴ ἀπαλλοτρίωση, λόγῳ δημοσίας ὠφελείας καὶ εἰδικότερα γιὰ τὴν σύσταση δουλείας διελεύσεως ἀγωγοῦ μεταφορᾶς ὑγρῶν καυσίμων ἀπὸ θαλάσσης εἰς α/δ Χρυσουπόλεως, ἐκτάσεως ἐπιφανείας 52 στρεμμάτων ὅπως φαίνεται στὸ ὑπ' ἀριθ. 4γ-311 (φύλλον 1ον) κτηματολογικὸ σχεδιάγραμμα τοῦ Γ.Ε. Ἀεροπορίας καὶ στὸν ἀντίστοιχο κτηματολογικὸ πίνακα τοῦ ἰδίου, ποὺ ἐνεκρίθη ἀπὸ τὸν Δ/ντὴ Ταξίαρχο Κ. Ζησιμόπουλο τὴν 27.10.1977.

Στὴν ἔκταση ποὺ ἀπαλλοτριώνεται προβάλλουν δικαιώματα κυριότητας οἱ: 1) Κοινότητα Ἁγιάσματος, 2) Μαραγκόζης Δημήτριος κλπ.

Ἡ ἀπαλλοτρίωση κηρύσσεται ὑπὲρ τοῦ Δημοσίου καὶ μὲ δαπάνη του.

Ἡ ἀπόφαση αὐτὴ νὰ δημοσιευθεῖ στὴν Ἐφημερίδα τῆς Κυβερνήσεως.

Ἀθῆναι, 16 Φεβρουαρίου 1978

ΟΙ ΥΠΟΥΡΓΟΙ

ΕΘΝΙΚΗΣ ΑΜΥΝΗΣ
ΕΥΑΓΓ. ΑΒΕΡΩΦ - ΤΟΣΙΤΣΑΣ

ΟΙΚΟΝΟΜΙΚΩΝ
ΙΑΝΝΗΣ ΜΠΟΥΤΟΣ

Ἀριθ. Ε. 12560/6046 (2)

Περὶ ἀναγκαστικῆς ἀπαλλοτριώσεως κτημάτων στὴν περιοχὴ τῆς Κοινότητος Ἀτσικῆς Λέσβου γιὰ στρατιωτικούς σκοπούς.

ΟΙ ΥΠΟΥΡΓΟΙ
ΕΘΝΙΚΗΣ ΑΜΥΝΗΣ ΚΑΙ ΟΙΚΟΝΟΜΙΚΩΝ

Ἔχοντας ὑπόψη :

1. Τὶς διατάξεις τοῦ Ν.Δ/τος 797/71 «περὶ ἀναγκαστικῶν ἀπαλλοτριώσεων» σὲ συνδυασμὸ μὲ τὶς διατάξεις τοῦ Β.Δ/τος 139/71 «περὶ τῆς ἁρμοδιότητος τῶν νομαρχῶν πρὸς κήρυξιν ἀναγκαστικῶν τινων ἀπαλλοτριώσεων».

2. Τὶς διατάξεις τοῦ Ν. ΓΣΙΣΤ/1907 καὶ τὶςδιατάξεις τοῦ Ν. 4442/1929 «περὶ κυρώσεως τοῦ ἀπὸ 21.9.1926 Ν.Δ/τος «περὶ Στρατιωτικῶν καὶ Ναυτικῶν Εἰσφορῶν καὶ Ναυλώσεων» ὅπως ἔχουν τροποποιηθεῖ.

3. Τὶς γνωμοδοτήσεις τοῦ Ἀρχηγείου Στρατοῦ ἀριθ. Φ. 910.35/137/692740 Σ. 795/15.6.76 καὶ Φ. 910.35/297/235578 Σ. 5922/11.8.77. ἀποφασίζουμε :

Κηρύσσουμε τὴν ἀναγκαστικὴ ἀπαλλοτρίωση, λόγῳ δημοσίας ὠφελείας καὶ εἰδικότερα γιὰ τὴν κατασκευὴ ἐγκαταστάσεων τοῦ 625 Τ.Π., ἐκτάσεως ἐμβαδοῦ 52.141 μ2, ποὺ βρίσκεται στὴν περιοχὴ Μύλων τῆς Κοινότητος Ἀτσικῆς Λέσβου καὶ φαίνεται στὸ ἀπὸ 25.2.1977 κτηματολογικὸ διάγραμμα καὶ πίνακα τῆς Γεωγραφικῆς Ὑπηρεσίας Στρατοῦ, θεωρημένα ἀπὸ τὸ Διοικητὴ τῆς ἰδίας Ὑπηρεσίας Δημήτριο Βανακάρη Ὑπ/γο.

Στὴν ἔκταση ποὺ ἀπαλλοτριώνεται προβάλλουν δικαιώματα κυριότητος οἱ : 1) Κλάψος Φώτιος τοῦ Μάργαρη, 2) Κουτσούκης Νικόλαος τοῦ Ἀνάργ. κλπ.

Ἡ ἀπαλλοτρίωση κηρύσσεται ὑπὲρ τοῦ Δημοσίου καὶ μὲ δαπάνη τοῦ Ταμείου Ἐθνικῆς Ἀμύνης.

Ἡ παροῦσα νὰ δημοσιευθεῖ στὴν Ἐφημερίδα τῆς Κυβερνήσεως.

Ἀθῆναι, 16 Φεβρουαρίου 1978.

ΟΙ ΥΦΥΠΟΥΡΓΟΙ

ΕΘΝΙΚΗΣ ΑΜΥΝΗΣ — ΗΛΙΑΣ ΠΑΠΑΗΛΙΟΥ

ΟΙΚΟΝΟΜΙΚΩΝ — ΠΑΝΑΓΙΩΤΗΣ ΜΠΟΚΟΒΟΣ

Ἀριθ. Δ. 7750/7765 (3)

Περὶ ἀναγκαστικῆς ἀπαλλοτριώσεως στὴν περιοχὴ τοῦ Νομοῦ Κορινθίας ἐκτάσεως γιὰ συμπληρωματικὰ ἔργα ὁλοκληρώσεως Νέας Ἐθν. ὁδοῦ Κορίνθου Πατρῶν.

ΟΙ ΥΠΟΥΡΓΟΙ
ΟΙΚΟΝΟΜΙΚΩΝ ΚΑΙ ΔΗΜΟΣΙΩΝ ΕΡΓΩΝ

Ἔχοντας ὑπόψη :

1. Τὶς διατάξεις τοῦ Ν. Δ/τος 797/1971 «περὶ ἀναγκαστικῶν ἀπαλλοτριώσεων» σὲ συνδυασμὸ μὲ τὶς διατάξεις τοῦ Β. Δ/τος ἀριθμ. 139/1971 «περὶ τῆς ἁρμοδιότητος τῶν νομαρχῶν πρὸς κήρυξιν ἀναγκαστικῶν τινων ἀπαλλοτριώσεων» καὶ

2. Τὶς διατάξεις τοῦ ἄρθρου 23 τοῦ ἀπὸ 25 Νοεμβρίου 1929 Διατάγματος «περὶ κωδικοποιήσεως τῶν περὶ κατασκευῆς καὶ συντηρήσεως ὁδῶν κειμένων διατάξεων», ἀποφασίζουμε :

Κηρύσσουμε τὴν ἀναγκαστικὴ ἀπαλλοτρίωση, λόγῳ δημοσίας ὠφελείας καὶ εἰδικότερα γιὰ συμπληρωματικὰ ἔργα ὁλοκληρώσεως τῆς Νέας Ἐθν. ὁδοῦ Κορίνθου Πατρῶν στὴν περιοχὴ τῆς Κοινότητος Λυκοπορίας (χ.θ. 0+000–1+982,28 καὶ χ.θ. 1 + 982,28 -3 + 160,63 ἐκτάσεως ἐμβαδοῦ 19.163 Μ2 ποὺ ἐμφαίνεται στὸ ἀπὸ 19.10.76 κτηματολογικὸ διάγραμμα καὶ τὸν ἀντίστοιχο κτηματολογικὸ πίνακα τῆς 2ας ΔΕΚΕ Πατρῶν τὸ ὁποῖο κτηματολογικὸ διάγραμμα καὶ ὁ ὁποῖος κτηματολογικὸς πίνακας ἔχουν θεωρηθεῖ ἀπὸ τὸν Προϊστάμενο τῆς ἰδίας ὑπηρεσίας Ἀγ. Χρονίδη τὴν 21.1.77.

Στὴν ἔκταση ποὺ ἀπαλλοτριώνεται προβάλλουν δικαιώματα κυριότητος οἱ : 1. Δημοπούλου χήρα Βασιλείου 2) Βραχνὸς Δημήτριος τοῦ Ἀνδρέα κ.λ.π.

Ἡ ἀπαλλοτρίωση κηρύσσεται ὑπὲρ τοῦ Δημοσίου καὶ μὲ δαπάνη του, ποὺ θὰ ἀντιμετωπισθεῖ ἀπὸ τὶς πιστώσεις γιὰ ἔργα δημοσίων ἐπενδύσεων ἁρμοδιότητος τοῦ Ὑπουργείου Δημοσίων Ἔργων (ἔργο ἀρθ. 97129 τῆς ΣΑΕ 7771)

Ἡ ἀπόφαση αὐτὴ νὰ δημοσιευθεῖ στὴν Ἐφημερίδα τῆς Κυβερνήσεως.

Ἀθῆναι, 16 Φεβρουαρίου 1978

ΟΙ ΥΠΟΥΡΓΟΙ

ΟΙΚΟΝΟΜΙΚΩΝ — ΓΙΑΝΝΗΣ ΜΠΟΥΤΟΣ

ΔΗΜΟΣΙΩΝ ΕΡΓΩΝ — ΝΙΚΟΛΑΟΣ ΖΑΡΝΤΙΝΙΔΗΣ

Ἀριθ. Υ.Γ. 11493 (4)

Περὶ κηρύξεως ἐκτάσεως εἰς θέσιν Πευκιᾶς—Λαρύμνης Ν. Φθιώτιδος, ὡς ἀναδασωτέας περιοχῆς.

Ο ΝΟΜΑΡΧΗΣ ΦΘΙΩΤΙΔΟΣ

Ἔχοντες ὑπ' ὄψει:

1) Τὰς διατάξεις τοῦ ἄρθρου 117 παραγρ. 3 τοῦ Συντάγματος τῆς Χώρας, κατὰ τὰς ὁποίας δάση ἢ δασικαὶ ἐκτάσεις καταστραφεῖσαι ἢ καταστρεφόμεναι ἐκ πυρκαϊᾶς ἢ ἄλλως πως ἀποψιλωθεῖσαι ἢ ἀποψιλούμεναι δὲν ἀποβάλλουν ἐκ τοῦ λόγου τούτου τὸν ὃν ἐκέκτηντο πρὸ τῆς καταστροφῆς χαρακτῆρα καὶ κηρύσσονται ὑποχρεωτικῶς ἀναδασωτέαι.

2) Τὰς διατάξεις τῶν ἄρθρων 188 καὶ 191 τοῦ Ν. Δ. 86/69 «περὶ Δασικοῦ Κώδικος».

3) Τὰς διατάξεις τοῦ Ν. 3200/55 «περὶ διοικητικῆς ἀποκεντρώσεως» ἐν συνδυασμῷ μὲ τὰς τοιαύτας τοῦ ὑπ' ἀριθ. 702/70 Β. Δ/τος «περὶ καθορισμοῦ τῶν διατηρουμένων ὑπὲρ τοῦ Ὑπουργοῦ Γεωργίας καὶ περιφερειακῶν ἀρχῶν Ὑπουργείου Γεωργίας, ἁρμοδιοτήτων».

4) Τὰς ὑπ' ἀριθ. 88854/7483/1.10.75, 114812/2946/24.12.75, 10582/532/13.2.76, 29583/1226/6.5.1976, 29592/1270/11.5.76 καὶ 215696/1451/9.5.1977 διαταγὰς τοῦ Ὑπουργείου Γεωργίας διὰ τὴν ἄμεσον κήρυξιν τῶν ἀποτεφρωθεισῶν κλπ. δασῶν καὶ δασικῶν ἐκτάσεων ὡς ἀναδασωτέων περιοχῶν.

5) Τὸ ὑπ' ἀριθ. 13/31.10.77 πρακτικὸν τῆς φιλοδασικῆς Ἐπιτροπῆς Λαμίας, γνωμοδοτούσης ὑπὲρ τῆς κηρύξεως ὡς ἀναδασωτέας τῆς ἀποψιλωθείσης ἐκτάσεως εἰς θέσιν Πευκιᾶς περιφερείας Κοινότητος Λαρύμνης ἐκ στρεμμάτων 1,881, ἀποφασίζομεν:

Κηρύσσομεν ὡς ἀναδασωτέαν περιοχὴν τὴν ἀποψιλωθεῖσαν δημοσίαν ἔκτασιν εἰς θέσιν Πευκιᾶς περιφερείας Κοινότητος Λαρύμνης ἐκ στρεμμάτων 1,881 ὡς αὕτη εἰδικώτερον ἐμφαίνεται εἰς τὸ συνημμένον τῇ παρούσῃ τοπογραφικὸν διάγραμμα τῆς Δ/νσεως Δασῶν Φθιώτιδος ὑπὸ στοιχεῖα ΑΒΓΔΕΑ ἐπὶ σκοπῷ ἀποκαταστάσεως τοῦ δάσους ἐν αὐτῇ.

Ἡ παροῦσα δημοσιευθήτω διὰ τῆς Ἐφημερίδος τῆς Κυβερνήσεως.

Ἐν Λαμίᾳ τῇ 9 Νοεμβρίου 1977


Ὁ Νομάρχης
ΑΘ. ΔΑΛΚΑΦΟΥΚΗΣ

ΤΟΠΟΓΡΑΦΙΚΟΝ ΔΙΑΓΡΑΜΜΑ

Τῆς πρὸς ἀναδάσωσιν ἐκτάσεως εἰς θέσιν: "Πευκιὰς" περιοχῆς Λαρύμνης


κλιμαξ 1:1.000

ΕΜΒΑΔΟΝ 1,581 στρ.

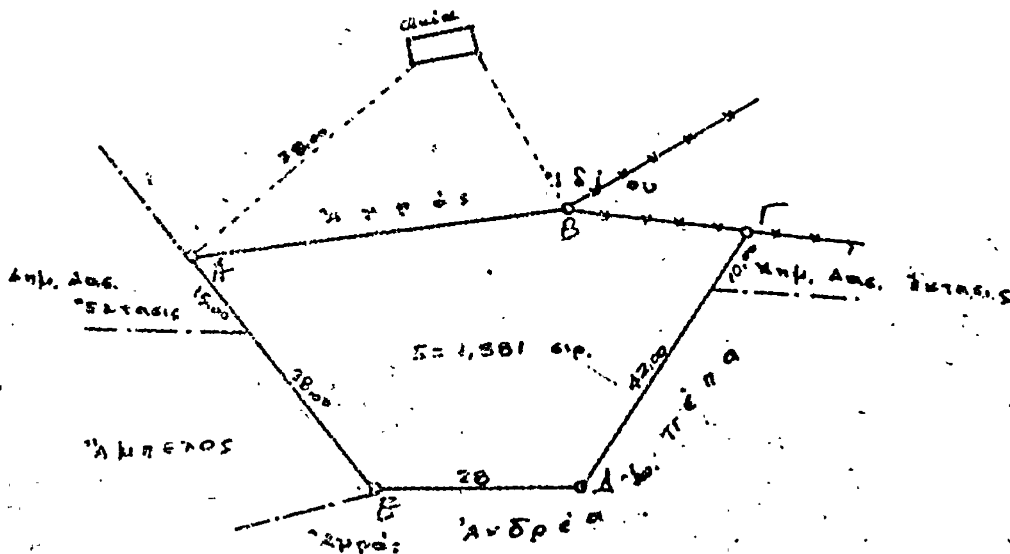

Προσανατολιστικὸν Διάγραμμα

κλ. 1:400.000

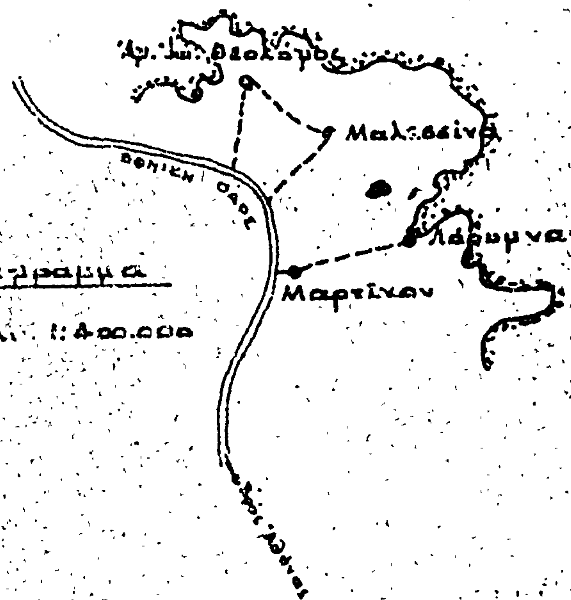

Ἀνήκει εἰς τὴν ὑπ' ἀρ. ... ἀπόφασιν

Ἐν Λαμίᾳ τῇ 9-11-77

ὁ Νομάρχης

ΘΕΩΡΗΘΗ

Ἐν Λαμίᾳ τῇ ...-10-77

ὁ Δ/ντὴς Δασῶν

ΓΕΡΑΣ. ΣΑΜΑΝΗΣ

Οἱ Συντάξαντες Τοπογράφοι Ὑπομηχ.

Δ. ΚΑΡΑΓΕΩΡΓΟΣ

ΙΩΑΝ. ΚΑΡΑΝΤΖΑΝΗΣ

ΑΘΑΝΑΣ. ... ΚΑΘΟΝΙΚΗΣ

Ἀριθ. Υ.Γ. 11488 (5)

Περὶ κηρύξεως ἐκτάσεως εἰς θέσιν Ζάστανο — Λιόμηλα — Μαλεσσίνης Ν. Φθιώτιδος, ὡς ἀναδασωτέας περιοχῆς.

Ο ΝΟΜΑΡΧΗΣ ΦΘΙΩΤΙΔΟΣ

Ἔχοντες ὑπ' ὄψει:

1) Τὰς διατάξεις τοῦ ἄρθρου 117 παραγρ. 3 τοῦ Συντάγματος τῆς Χώρας, κατὰ τὰς ὁποίας δάση ἢ δασικαὶ ἐκτάσεις καταστραφεῖσαι ἢ καταστρεφόμεναι ἐκ πυρκαϊᾶς ἢ ἄλλως πως ἀποψιλωθεῖσαι ἢ ἀποψιλούμεναι δὲν ἀποβάλλουν ἐκ τοῦ λόγου τούτου τὸν ὃν ἐκέκτηντο πρὸ τῆς καταστροφῆς χαρακτῆρα καὶ κηρύσσονται ὑποχρεωτικῶς ἀναδασωτέαι.

2) Τὰς διατάξεις τῶν ἄρθρων 188 καὶ 191 τοῦ Ν.Δ. 86/69 «περὶ Δασικοῦ Κώδικος».

3) Τὰς διατάξεις τοῦ Ν. 3200/55 «περὶ διοικητικῆς ἀποκεντρώσεως» ἐν συνδυασμῷ μὲ τὰς τοιαύτας τοῦ ὑπ' ἀριθ. 702/70 Β. Δ/τος «περὶ καθορισμοῦ τῶν διατηρουμένων ὑπὲρ τοῦ Ὑπουργοῦ Γεωργίας καὶ περιφερειακῶν ἀρχῶν Ὑπουργείου Γεωργίας, ἁρμοδιοτήτων».

4) Τὰς ὑπ' ἀριθ. 88854/7483/1.10.75, 114812/2946/24.12.75, 10582/532/13.2.76, 29583/1226/6.5.1976, 29592/1270/11.5.76 καὶ 215696/1451/9.5.1977 διαταγὰς τοῦ Ὑπουργείου Γεωργίας διὰ τὴν ἄμεσον κήρυξιν τῶν ἀποτεφρωθεισῶν κλπ. δασῶν καὶ δασικῶν ἐκτάσεων ὡς ἀναδασωτέων περιοχῶν.

5) Τὸ ὑπ' ἀριθ. 13/31.10.77 πρακτικὸν τῆς φιλοδασικῆς Ἐπιτροπῆς Λαμίας, γνωμοδοτούσης ὑπὲρ τῆς κηρύξεως ὡς ἀναδασωτέας τῆς ἀποψιλωθείσης ἐκτάσεως εἰς θέσιν Ζάστανο — Λιόμηλα περιφερείας Κοινότητος Μαλεσσίνης ἐκ στρεμμάτων 0,970, ἀποφασίζομεν:

Κηρύσσομεν ὡς ἀναδασωτέαν περιοχὴν τὴν ἀποψιλωθεῖσαν δημοσίαν ἔκτασιν εἰς θέσιν Ζάστανο — Λιόμηλα περιφερείας Κοινότητος Μαλεσσίνης ἐκ στρεμμάτων 0,970 ὡς αὕτη εἰδικώτερον ἐμφαίνεται εἰς τὸ συνημμένον τῇ παρούσῃ τοπογραφικὸν διάγραμμα τῆς Δ/νσεως Δασῶν Φθιώτιδος ὑπὸ στοιχεῖα 1, 2, 3, 4, 5, 1 ἐπὶ σκοπῷ ἀποκαταστάσεως τοῦ δάσους ἐν αὐτῇ.

Ἡ παροῦσα δημοσιευθήτω διὰ τῆς Ἐφημερίδος τῆς Κυβερνήσεως.

Ἐν Λαμίᾳ τῇ 9 Νοεμβρίου 1977


Ὁ Νομάρχης
ΑΘ. ΔΑΛΚΑΦΟΥΚΗΣ

ΤΟΠΟΓΡΑΦΙΚΟΝ ΔΙΑΓΡΑΜΜΑ

Της πρός αναδάσωση εκτάσεως εις θέση:
ΖΑΣΤΑΝΟ–ΛΙΟΜΗΛΙΑ κοιν. Μαλεσίνας
ΕΚΤΑΣΕΩΣ 0,970 στρ.
κλ. 1:500



Προσανατολιστικόν διάγραμμα
κλ. 1:400.000

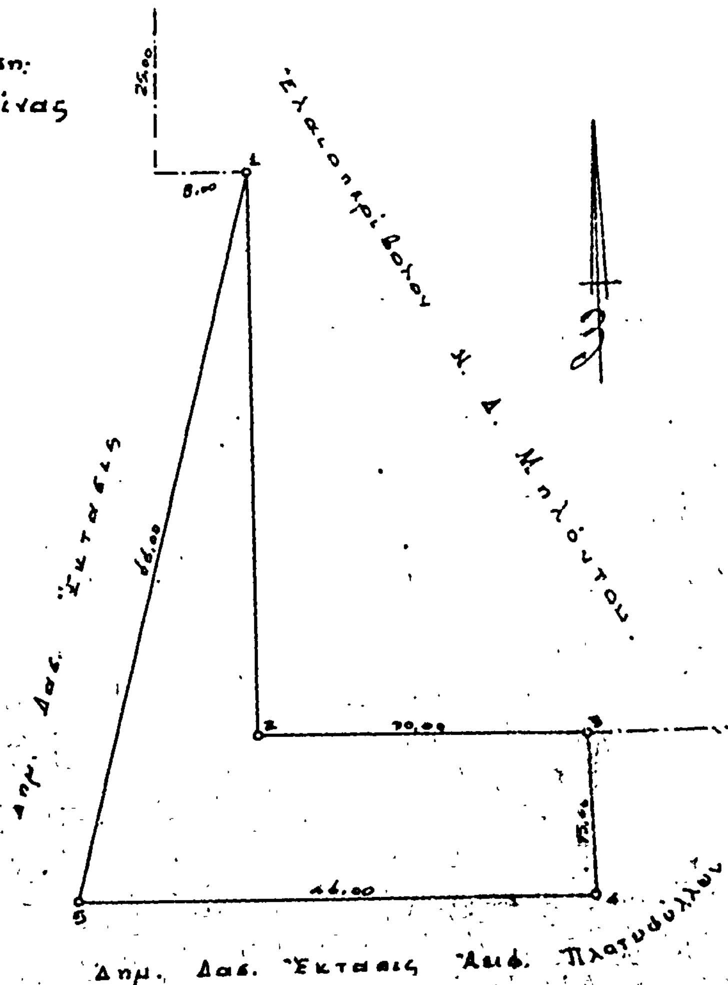

Ανήκει εις την υπ' αρ. 9Γ/14988/77 απόφαση

Εν Λαμία τη 9-11-77
Ο Νομάρχης
Φθιώτιδος
ΑΘΑΝΑΣ. ΑΣΗΚΑΦΟΥΚΗΣ

ΕΘΕΩΡΗΘΗ
Εν Λαμία τη 1-10-77
Ο Δ/ντής Δασών
Φ.Α.
ΓΕΡΑΣ. ΣΑΜΑΝΗΣ

Ο Συντάξας
Τοπογράφος Υπομ/κός
ΧΡΑΝ. ΚΑΡΑΝΤΖΑΛΗΣ

ΑΝΑΚΟΙΝΩΣΕΙΣ

Ἀριθ. Β2 781/Φ 57 (6)

Περὶ ἀνακοινώσεως παρακαταθέσεως ἀποζημιώσεως γιὰ ἀπαλλοτρίωση ἀκινήτων πρὸς κατασκευὴ τοῦ δρόμου κυκλώματος Χαλκιδικῆς τμῆμα Λουτρὰ Ἁγ. Νικολάου Καλάνδρα.

Ο ΥΠΟΥΡΓΟΣ ΔΗΜΟΣΙΩΝ ΕΡΓΩΝ

Ἔχοντας ὑπόψη τὰ ἄρθρα 7 καὶ 8 τοῦ Ν.Δ. 797/1971 «περὶ ἀναγκαστικῶν ἀπαλλοτριώσεων», γνωστοποιοῦμε σὲ ὅσους ἔχουν ἢ διεκδικοῦν δικαιώματα κυριότητος σὲ ἀκίνητα ποὺ ἀπαλλοτριώθηκαν ἀναγκαστικὰ μὲ τὴν Δ 1527/1241/1969 κοινὴ ἀπόφαση τῶν Ὑπουργῶν Οἰκονομικῶν καὶ Δημοσίων Ἔργων (ΦΕΚ 76/69 τ. Δ'), γιὰ τὴν κατασκευὴ τοῦ δρόμου κυκλώματος Χαλκιδικῆς τμῆμα Λουτρὰ Ἁγ. Νικολάου Καλάνδρα καθὼς καὶ τοὺς ἐνυποθήκους δανειστὲς καὶ τοὺς τρίτους γενικὰ διεκδικητὲς τῶν ἀκινήτων αὐτῶν, ὅτι ἡ ἀποζημίωση τῆς ἐδαφικῆς ἐπιφανείας καὶ τῶν ἐπικειμένων της, ὅπως, περιγράφονται στὸ σχετικὸ κτηματολογικὸ πίνακα, καθορίστηκε μὲ τὴν ἀριθ. 1871/76 ἀπόφαση τοῦ Ἐφετείου Θεσ/νίκης καὶ ἔχει παρακατατεθεῖ στὸ Γραφεῖο Παρ/κῶν Κασσάνδρας καὶ ἔχει ἐκδοθεῖ τὸ 5958/18.1.77 γραμμάτιο συστάσεως παρακαταθήκης δρχ. (30.100 τριάκοντα χιλιάδων ἑκατόν).

Ἡ ἀποζημίωση θὰ ἀποδοθεῖ στὰ πρόσωπα ποὺ θὰ ἀναγνωρισθοῦν δικαιοῦχοι κατὰ τὴν νόμιμο διαδικασία.

Ἡ ἀπόφαση αὐτή, νὰ δημοσιευθεῖ στὴν Ἐφημερίδα τῆς Κυβερνήσεως.

Ἀθῆναι, 16 Φεβρουαρίου 1978

Μὲ ἐντολὴ Ὑπουργοῦ
Ὁ Διευθυντὴς
Α. ΒΑΦΕΙΑΔΗΣ

Ἀριθ. Β2 783/11 ΕΓ (7)

Περὶ ἀνακοινώσεως παρακαταθέσεως ἀποζημιώσεως γιὰ ἀπαλλοτρίωση ἀκινήτων πρὸς κατασκευὴ Λατομείου Ραχιᾶς Ν. Ἡμαθίας.

Ο ΥΠΟΥΡΓΟΣ ΔΗΜΟΣΙΩΝ ΕΡΓΩΝ

Ἔχοντας ὑπόψη τὰ ἄρθρα 7 καὶ 8 τοῦ Ν.Δ. 797/1971 «περὶ ἀναγκαστικῶν ἀπαλλοτριώσεων» γνωστοποιοῦμε σὲ ὅσους ἔχουν ἢ διεκδικοῦν δικαιώματα κυριότητος σέ, ἀκίνητα ποὺ ἀπαλλοτριώθηκαν ἀναγκαστικὰ μὲ τὴν Δ. 1692/1802/76 κοινὴ ἀπόφαση τῶν Ὑπουργῶν Οἰκονομικῶν καὶ Δημοσίων Ἔργων (ΦΕΚ 164/76 τ.Δ') γιὰ τὴν κατασκευὴ Λατομείου Ραχιᾶς Ν. Ἡμαθίας καθὼς καὶ τοὺς ἐνυποθήκους δανειστὲς καὶ τοὺς τρίτους γενικὰ διεκδικητὲς τῶν ἀκινήτων αὐτῶν, ὅτι ἡ ἀποζημίωση τῆς ἐδαφικῆς ἐπιφανείας καὶ τῶν ἐπικειμένων της, ὅπως, περιγράφονται στὸ σχετικὸ κτηματολογικὸ πίνακα, καθορίστηκε μὲ τὴν ἀριθμ. 338/76 ἀπόφαση τοῦ Μονομελοῦς Πρωτοδικείου Βεροίας καὶ ἔχει παρακατατεθεῖ στὸ Γραφεῖο Παρ/κῶν Βεροίας καὶ ἔχει ἐκδοθεῖ τὸ ἀριθ. 10316/21.12.1977 γραμμάτιο συστάσεως παρακαταθήκης δρχ. (101.800 ἑκατὸ μία χιλιάδων ὀκτακοσίων).

Ἡ ἀποζημίωση θὰ ἀποδοθεῖ στὰ πρόσωπα ποὺ θὰ ἀναγνωρισθοῦν δικαιοῦχοι κατὰ τὴν νόμιμο διαδικασία.

Ἀθῆναι, 16 Φεβρουαρίου 1978

Μὲ ἐντολὴ Ὑπουργοῦ
Ὁ Διευθυντὴς
Α. ΒΑΦΕΙΑΔΗΣ

ΠΟΛΕΟΔΟΜΙΑ

ΑΠΟΦΑΣΕΙΣ

Ἀριθ. 0—2353 (8)

Περὶ τροποποιήσεως ρυμοτομικοῦ σχεδίου πόλεως Ἄργους εἰς τὸ Ο.Τ. 4 καὶ εἰς τὴν συμβολὴν τῶν ὁδῶν Μπουμπουλίνας καὶ ἀνωνύμου παρόδου, Ν. Ἀργολίδος.

Ο ΝΟΜΑΡΧΗΣ ΑΡΓΟΛΙΔΟΣ

Ἔχοντες ὑπ' ὄψει:


1. Τὰς διατάξεις τοῦ ἀπὸ 17.7.1923 Ν.Δ. «περὶ σχεδίων πόλεων κλπ.» καὶ εἰδικώτερον τὸ ἄρθρον 3 αὐτοῦ.
2. Τὸ ἰσχῦον ρυμοτομικὸν σχέδιον πόλεως Ἄργους.
3. Τὰς διατάξεις τοῦ ἄρθρου 21 τοῦ Κεφ. 11 τοῦ Διατάγματος 3.4.1929 «περὶ Γενικοῦ Οἰκοδομικοῦ Κανονισμοῦ», τὸ ὁποῖον ἐξακολουθεῖ νὰ ἰσχύῃ συμφώνως πρὸς τὸ ἄρθρον 129 τοῦ Ν.Δ. 8/1973 «περὶ Γενικοῦ Οἰκοδομικοῦ Κανονισμοῦ».
4. Τὰς ὑπ' ἀριθ. 229/1977 καὶ 24/1978 νομοτύπους ἀποφάσεις τοῦ Δημοτικοῦ Συμβουλίου Ἄργους.
5. Τὰς διατάξεις τοῦ Β.Δ. 712/1970, ὡς ἐτροποποιήθη διὰ τῶν 677/1971 καὶ 198/1972 ὁμοίων.
6. Τὴν ὑπ' ἀριθ. 45/2/15.2.1978 ἀπόφασιν τοῦ Νομαρχιακοῦ Συμβουλίου Δημ. Ἔργων Ν. Ἀργολίδος, ἀποφασίζομεν:

Ἐγκρίνομεν τὴν τροποποίησιν τοῦ ρυμοτομικοῦ σχεδίου πόλεως Ἄργους εἰς τὸ οἰκοδομικὸν τετράγωνον (4) καὶ εἰς τὴν συμβολὴν τῶν ὁδῶν Μπουμπουλίνας καὶ ἀνωνύμου παρόδου ὅπως ἐμφαίνεται εἰς τὸ ἀπὸ 29.1.1978 τοπογραφικὸν σχεδιάγραμμα ὑπὸ κλίμακα 1:500.

Ἡ παροῦσα ἰσχύει ἀπὸ τῆς δημοσιεύσεώς της εἰς τὴν Ἐφημερίδα τῆς Κυβερνήσεως.

Ἐν Ναυπλίῳ τῇ 1 Μαρτίου 1978

Ὁ Νομάρχων Διευθυντὴς
ΠΑΝ. ΣΑΚΕΛΛΑΡΙΔΗΣ

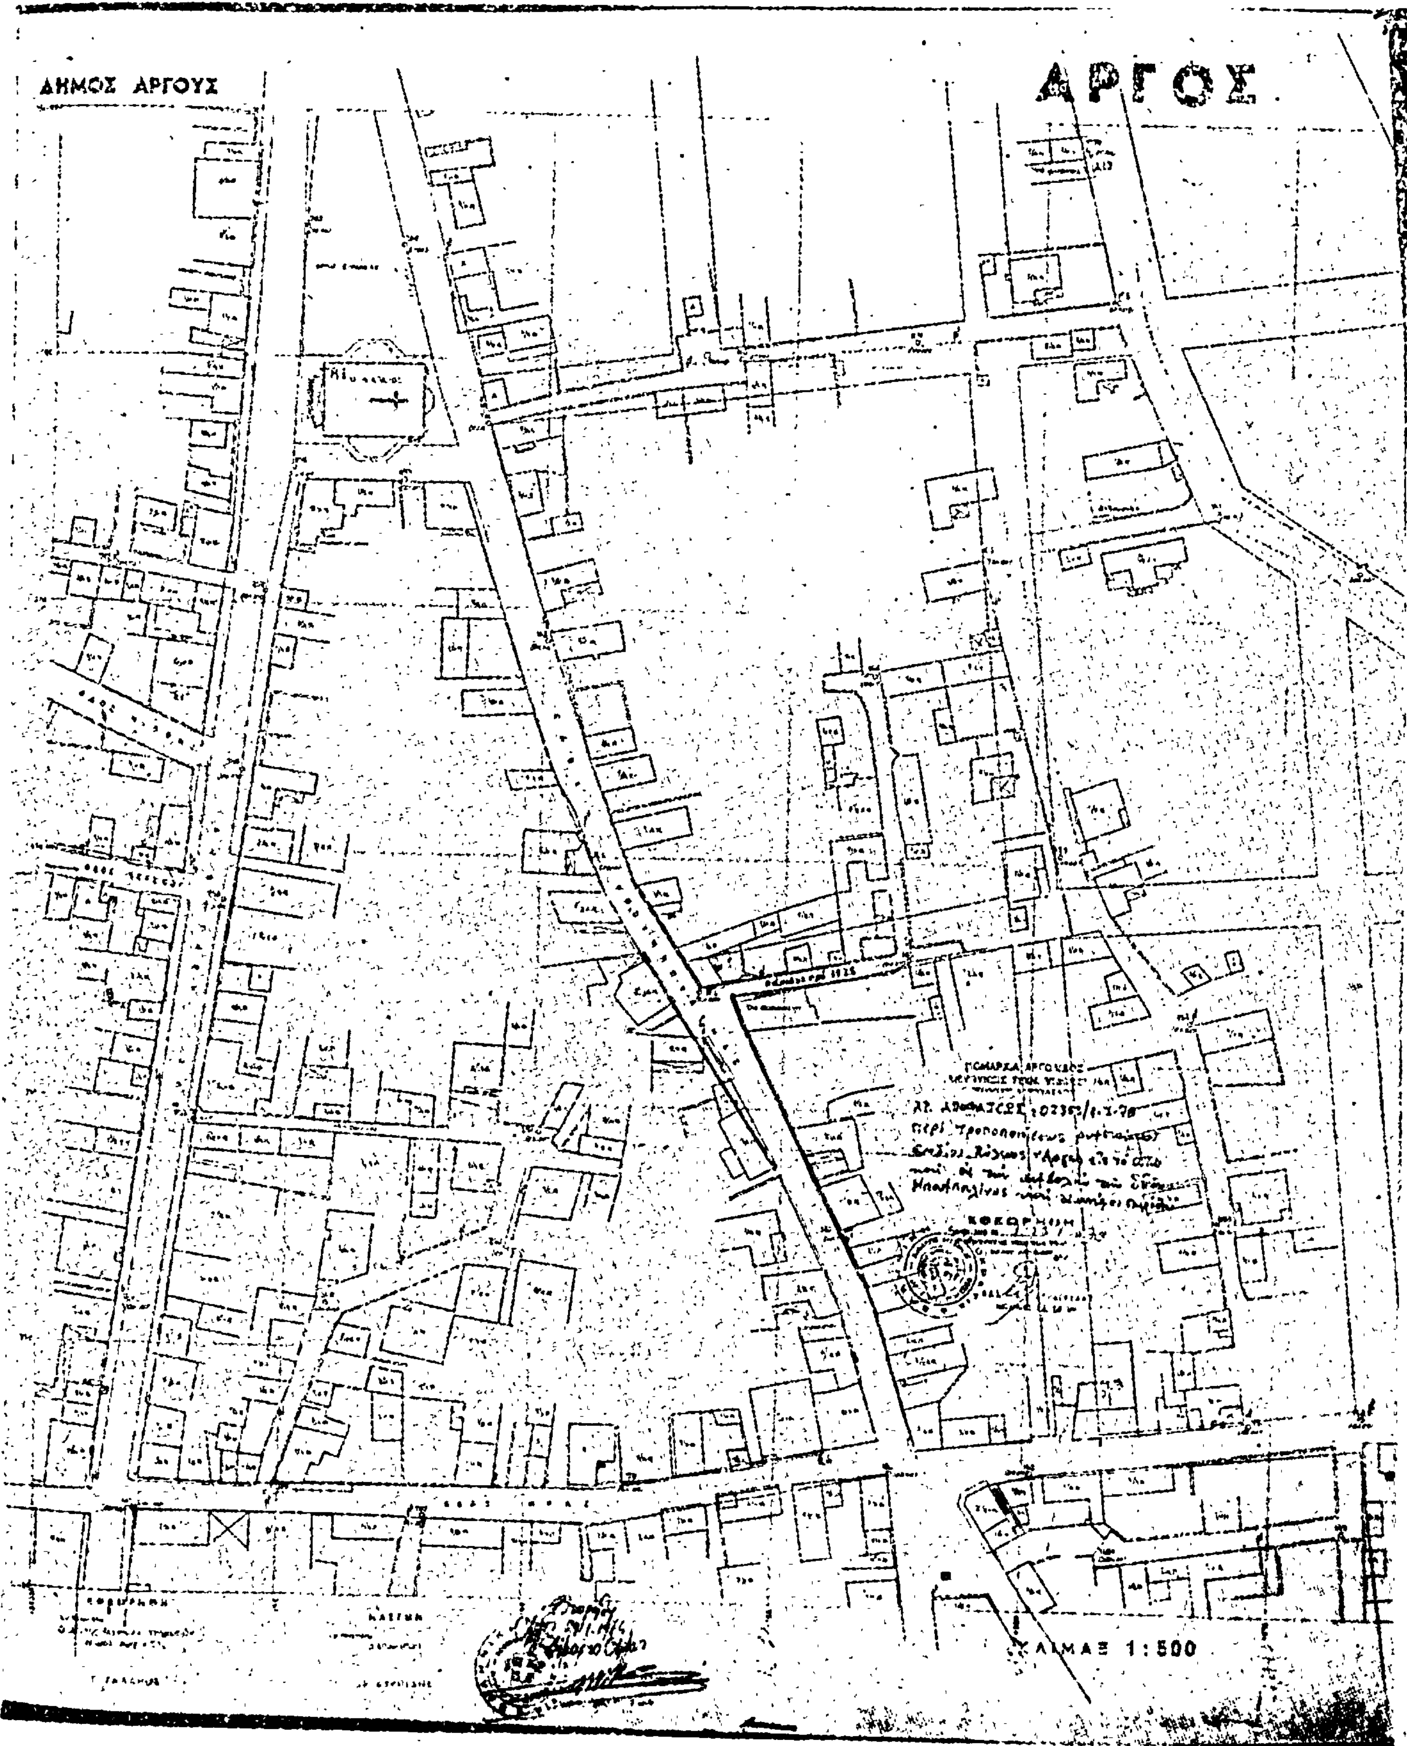
ΔΗΜΟΣ ΑΡΓΟΥΣ
ΑΡΓΟΣ
ΚΛΙΜΑΞ 1:500

'Αριθ. 9339/77 (9)

Περὶ χαρακτηρισμοῦ ὡς διατηρητέας τῆς ὁδοῦ Κόδρου ποὺ ὑπάρχει πρὶν ἀπὸ τὸ 1923 στὴν 'Ελασσώνα τοῦ Ν. Λαρίσης.

Ο ΝΟΜΑΡΧΗΣ ΛΑΡΙΣΗΣ

Ἔχοντας ὑπ' ὄψη :

1. Τὸν Ν. 3200/55 «περὶ διοικητικῆς ἀποκεντρώσεως» σὲ συνδυασμὸ μὲ τὸ Ν.Δ. 532/70 «περὶ συμπληρώσεως τῶν περὶ σχεδίων πόλεων διατάξεων «περὶ διοικητικῆς ἀποκεντρώσεως».

2. Τὸ Β.Δ. 712/70 «περὶ καθορισμοῦ τῶν τηρουμένων ὑπὲρ τοῦ Ὑπουργοῦ καὶ τῶν Περ. ἀρχῶν διανομαρχιακοῦ ἐπιπέδου ἁρμοδιοτήτων κ.λπ. «ὅπως ἔχει τροποποιηθεῖ καὶ συμπληρωθεῖ μὲ τὰ 677/71 καὶ 198/1972 Β.Δ.

3. Τὸ Ν.Δ. 690/48 «περὶ συμπληρώσεως τῶν περὶ σχεδίων πόλεων διατάξεων» ἄρθρον 3 παρ. 4.

4. Τὴν Ε. 20014/16.6.77 ἐγκ. 34 τοῦ Ὑπουργείου Δημ. Ἔργων Ὑπηρεσία Οἰκισμοῦ.

5. Τὴν ἀπὸ 13/10/77 αἴτηση τοῦ Εὐάγγ. Παλάτζα, μὲ τὴν ὁποία ζητᾶ τὸν χαρακτηρισμὸ τῆς ὁδοῦ Κόδρου στὴ συνοικία 'Αμπελοκήπων 'Ελασσόνος, ὡς διατηρητέας.

6. Τὴν ἀπὸ 2/12/77 μὲ αὔξ. ἀριθμ. πράξεως Ι γνωμοδότηση τοῦ Π.Σ.Δ.Ε. Λαρίσης, ἀποφασίζουμε :

Νὰ διατηρηθεῖ ἡ ὁδὸς Κόδρου στὴ συνοικία 'Αμπελοκήπων 'Ελασσόνας κατὰ τὸ μῆκος αὐτῆς ποὺ φαίνεται στὸ σχετικὸ Τοπογρ. διάγραμμα ποὺ θεωρήθηκε ἀπὸ τὸ Π.Σ.Δ.Ε. Λαρίσης.

Ἡ ἀπόφαση αὐτὴ νὰ δημοσιευθεῖ στὴν ἐφημερίδα τῆς Κυβερνήσεως.

Λάρισα, 13 Φεβρουαρίου 1978

Ὁ Νομάρχης
Γ. ΓΙΑΝΝΟΠΟΥΛΟΣ

ΑΝΑΚΟΙΝΩΣΕΙΣ

'Αριθ. 408 (10)

Περὶ ἀνακοινώσεως καταθέσεως ἀποζημιώσεως ἀπὸ ἀναγκαστικὴ ἀπαλλοτρίωση ἀκινήτων πρὸς ἀνέγερση τοῦ 7ου Δημοτικοῦ Σχολείου Κομοτηνῆς.

Ο ΠΡΟΕΔΡΟΣ
ΤΟΥ ΝΟΜΑΡΧΙΑΚΟΥ ΤΑΜΕΙΟΥ ΡΟΔΟΠΗΣ

Σύμφωνα μὲ τὰ ἄρθρα 7 καὶ 8 τοῦ Ν.Δ. 797/1971 «περὶ ἀναγκαστικῶν ἀπαλλοτριώσεων», γνωστοποιοῦμε στοὺς κατωτέρω ἀναφερομένους :

α) Αὐτοὺς ποὺ ἔχουν ἢ ἀξιώνουν δικαιώματα κυριότητας ἐπὶ τῶν ἀκινήτων ποὺ ἀπαλλοτριώθηκαν ἀναγκαστικά, δυνάμει τῆς 412/230/12.2.1977 κοινῆς ἀποφάσεως τῶν Ὑπουργῶν Οἰκονομικῶν καὶ 'Εθνικῆς Παιδείας καὶ Θρησκευμάτων (Φ.Ε.Κ. 52/26.2.1977 τ. Δ'), γιὰ τὴν πρόσκτηση οἰκοπέδου πρὸς ἀνέγερση τοῦ 7ου Δημοτικοῦ Σχολείου Κομοτηνῆς. Τὰ οἰκόπεδα αὐτὰ βρίσκονται στὸ οἰκοδομικὸ τετράγωνο (Ο.Τ.) 443 τῆς πόλεως Κομοτηνῆς.

β) Τῶν τυχὸν ἀπὸ τῶν ἀκινήτων τούτων ἐγγεγραμμένων ἐνυπόθηκων ἢ κατασχόντων δανειστῶν ἢ τρίτων διεκδικητῶν ὅτι ἡ δυνάμει τῆς 100/1977 ἀποφάσεως τοῦ Μονομελοῦς Πρωτοδικείου Ροδόπης καθορισθεῖσα προσωρινὴ ἀποζημίωση γιὰ τὸ ἀκίνητο ἀριθ. 2, μετὰ τῶν ἐπικειμένων, ὅπως τοῦτο εἰκονίζεται στὸ οἰκεῖο κτηματολογικὸ διάγραμμα καὶ τὸ σχετικὸ κτηματολογικὸ πίνακα, ἔχει κατατεθεῖ στὸ Ταμεῖο Παρακαταθηκῶν καὶ Δανείων καὶ ἔχει ἐκδοθεῖ πρὸς τοῦτο τὸ ἀριθ. 13191/16.2.1978 γραμμάτιο συστάσεως παρακαταθήκης παρὰ τοῦ Γραφείου Κομοτηνῆς γιὰ δραχμὲς 113.448.

Ἡ ἀποζημίωση αὐτὴ εἶναι ἀποδοτέα στοὺς δικαιούχους σύμφωνα μὲ τὸ Νόμο.

Ἡ ἀνακοίνωση αὐτὴ νὰ δημοσιευθεῖ στὴν 'Εφημερίδα τῆς Κυβερνήσεως.

Κομοτηνή, 17 Φεβρουαρίου 1978

Ὁ Πρόεδρος
ΠΑΝΑΓΙΩΤΗΣ ΦΩΤΕΑΣ

(11)

Περὶ εἰδοποιήσεως τῆς γενομένης καταβολῆς δι' ἀποζημίωσιν ἐπ' ὀνόματι: 1) ΥΔΑΜΚ, 2) Χρυσούλας συζ. Νικολάου Σταϊκίδου καὶ 3) Σαλώμης συζ. Κων/νου Μόσχου, κατοίκων Θεσσαλονίκης.

Διὰ τῆς ὑπ' ἀριθ. 2543/68 πράξεως τακτοποιήσεως καὶ ἀναλογισμοῦ οἰκοπέδων, κυρωθείσης διὰ τῆς ὑπ' ἀριθμὸν 69989/68 ἀποφάσεως τῆς Νομαρχίας Θεσσαλονίκης, προσεκυρώθη:

1) Εἰς τὴν ὑπ' ἀριθ. 20 ἰδιοκτησίαν Τηλεμάχου Λαμπρινοπούλου, τμῆμα ἐκ τῆς ὑπ' ἀριθμ. 3 ἰδιοκτησίας ΥΔΑΜΚ, ὑπὸ στοιχεῖα 18—22—44—18, ἐμβαδοῦ 2,50 τ.μ.

2) Εἰς τὴν ὑπ' ἀριθ. 18 ἰδιοκτησίαν τῶν α) Δημητρίου 'Αναστασίου Κυριακίδη καὶ β) Καλλιόπης συζ. Δημητρίου Κυριακίδη τὸ γένος Γεωργίου Βαπόρη, τμήματα ἐκ τῶν ὑπ' ἀριθ. 2, 3, 1 καὶ 19 ἰδιοκτησιῶν τῶν ἀντιστοίχως ἀναφερομένων ἰδιοκτητῶν, ἤτοι Χρυσούλας συζ. Νικολάου Σταϊκίδου, ΥΔΑΜΚ, Σαλώμης συζ. Κων/νου Μόσχου καὶ ΥΔΑΜΚ, ὑπὸ στοιχεῖα ἀντιστοίχως 11—15—46—11 ἐμβαδοῦ 1, 00, 14—9—16—15—14 ἐμβαδοῦ 4,40 τ.μ., 15—16—12—46—15 ἐμβαδοῦ 0,40 καὶ 48—49—50—51—48 ἐμβαδοῦ 3,70 τ.μ. δι' ἅτινα δυνάμει τῆς ὑπ' ἀριθ. 1283/77 ἀποφάσεως τοῦ Μονομελοῦς Πρωτοδικείου Θεσσαλονίκης, ὡρίσθη προσωρινὴ τιμὴ μονάδος ἀποζημιώσεως καὶ κατετέθη εἰς τὸ Ταμεῖον Παρακαταθηκῶν καὶ Δανείων Θεσσαλονίκης διὰ τῶν ὑπ' ἀριθ. 232404/77 καὶ 232403/77 Γραμματίων συστάσεως παρακαταθήκης.

'Εν Θεσσαλονίκῃ τῇ 29 'Ιανουαρίου 1978

Ὁ πληρεξούσιος Δικηγόρος
ΔΗΜΟΣΘΕΝΗΣ Δ. ΒΑΣΙΛΕΙΑΔΗΣ

('Αριθ. τριπλ. Δ' Ταμ. Εἰσπρ. 'Αθηνῶν 8029/28.2.78)